


【 下地の必要な範囲について 】

下図は「オムツっ子 V1 スタンドセット」用のスタンドフレームと、その施工用穴の位置を示しています。


- ◆施工用穴数
- ・壁面:6カ所
 - ・床面:3ヶ所

スタンドフレームの固定に支障のない範囲で壁/床それぞれに、余裕を持って下地をご準備ください。

下地種類	下地詳細
木下地	○:t12mm以上
鉄下地	○:t2.3mm以上
RC下地	○

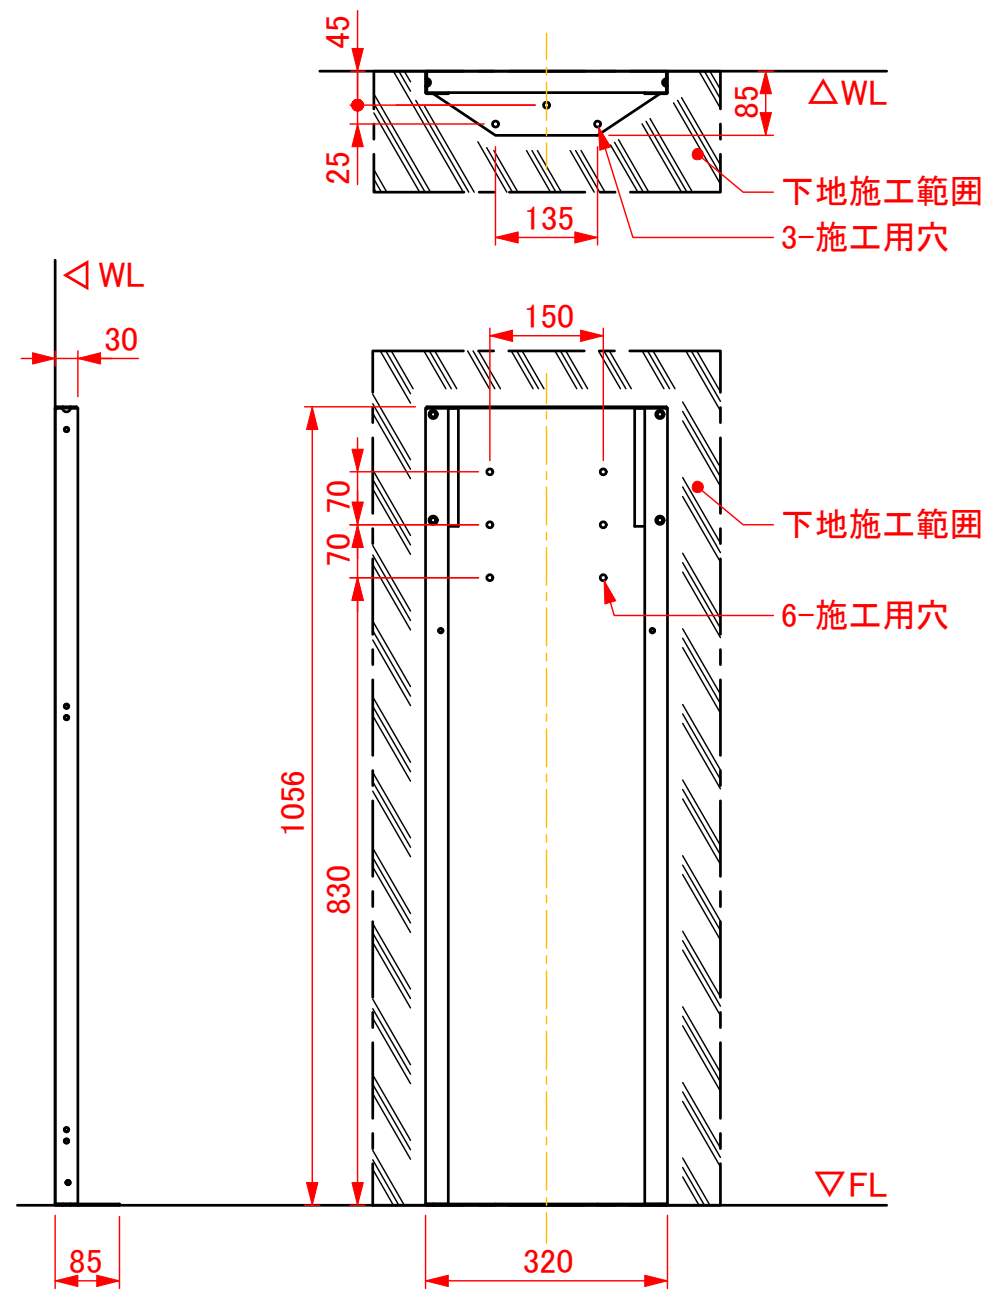

【オムツっ子 V1 スタンドセット 略図】

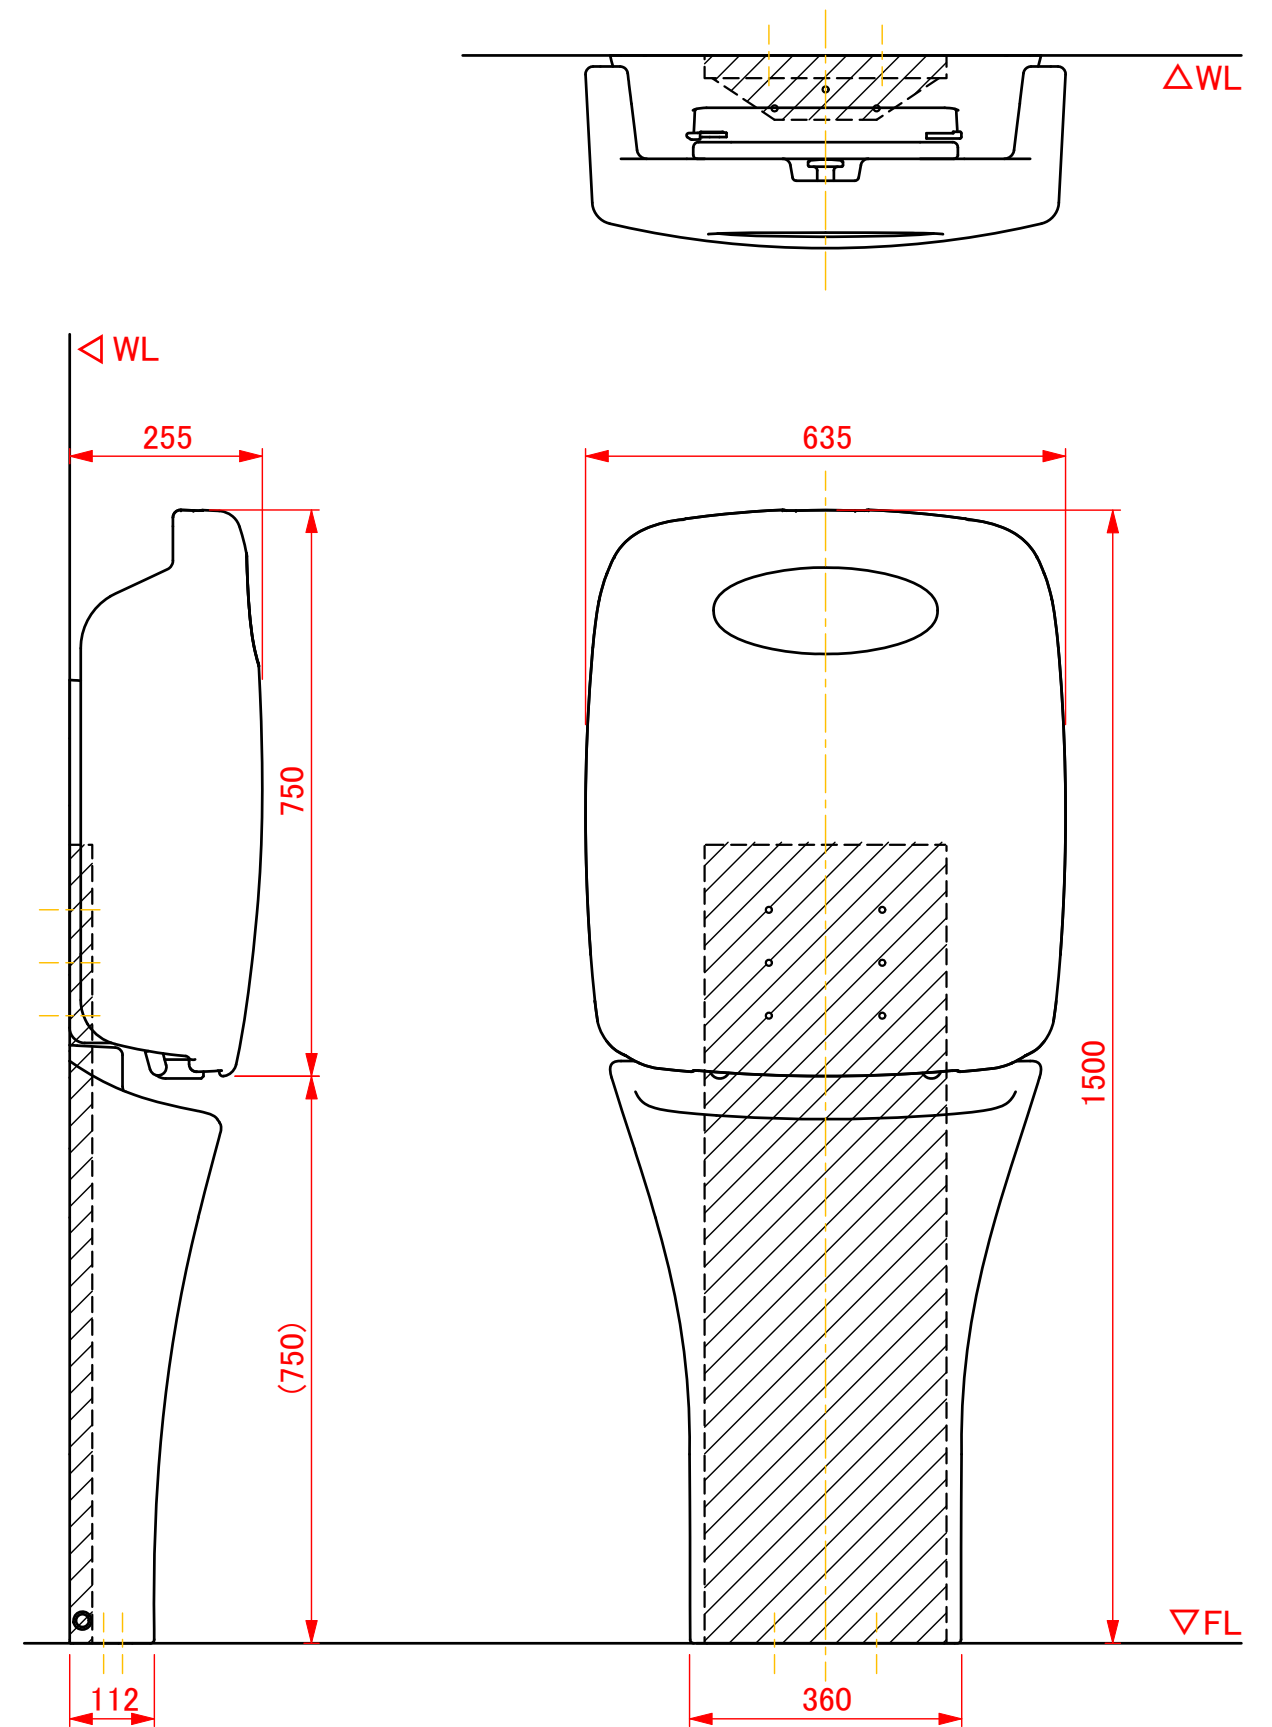

みんなの想いを
omoio

改訂	改訂日	担当	改訂内容	番号	数量	名 称		材 質		表面処理			備 考			
①				種別	承認図	図法		作成日	2025.10.07	縮尺	1:10	製図	池上	照査	品番 図番	
②																
③																
				 MIZUKAMI		品名		オムツッ子 V1 スタンドセット 施工用下地の範囲について							株式会社水上 オモイオ事業部	