


【下地の必要な範囲について】

下図は「オムツっ子 FA2 スタンドセット」用のスタンドフレームと、その施工用穴の位置を示しています。


- ◆施工用穴数
- ・壁面: 6カ所
 - ・床面: 3ヶ所

スタンドフレームの固定に支障のない範囲で壁/床それぞれに、余裕を持って下地をご準備ください。

下地種類	下地詳細
木下地	○: t12mm以上
鉄下地	○: t2.3mm以上
RC下地	○

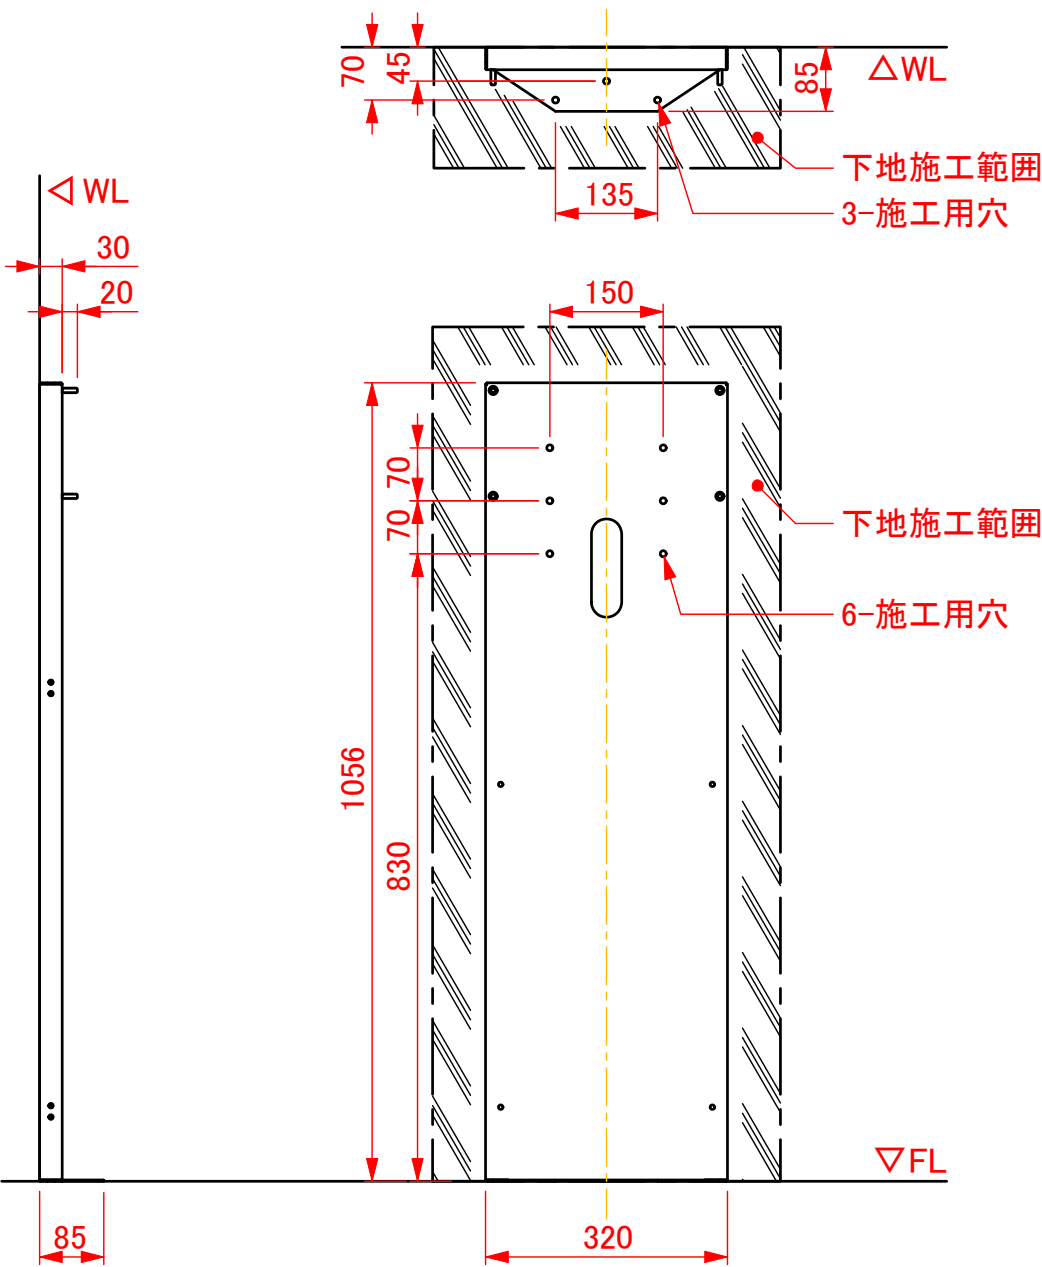

【オムツっ子 FA2 スタンドセット 略図】

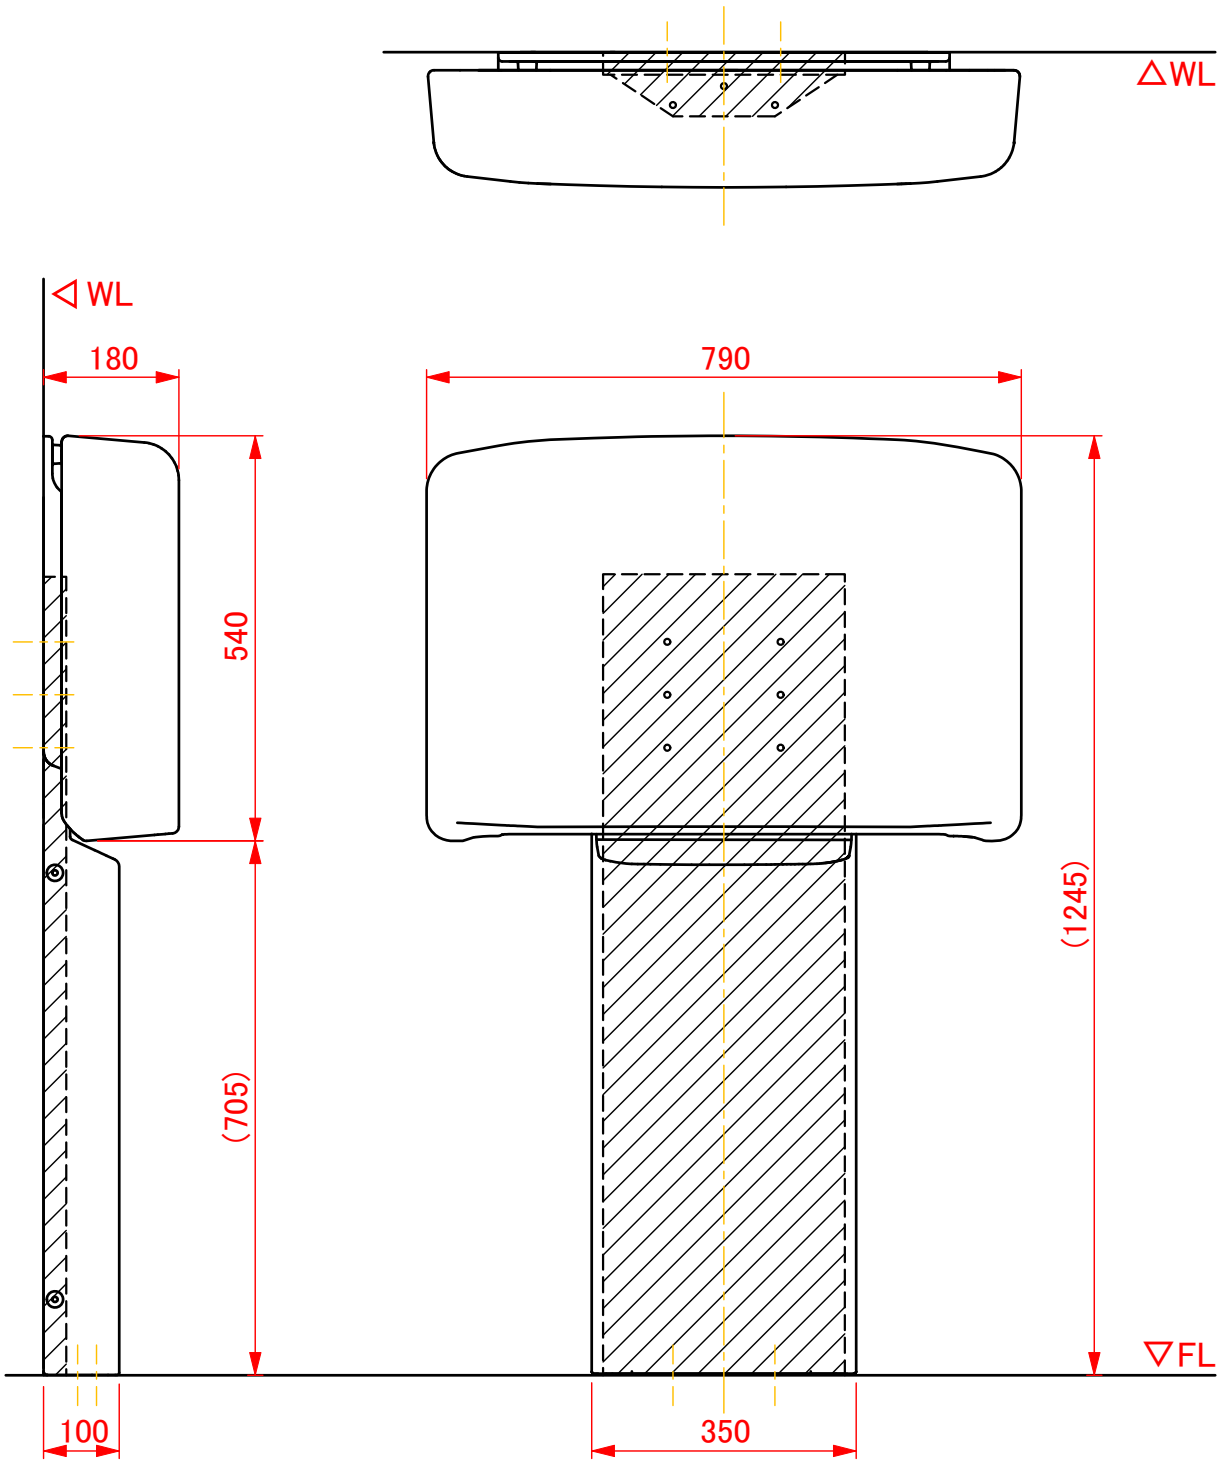

改訂	改訂日	担当	改訂内容	番号	数量	名 称		材 質		表面処理			備 考		
①				種別	承認図	図法		作成日	2025.10.07	縮尺	1:10	製図	池上	照査	品番
②															図番
③									品名	オムツっ子 FA2 スタンドセット 施工用下地の範囲について					株式会社水上 オモイオ事業部



品名

オムツっ子 FA2 スタンドセット
施工用下地の範囲について

株式会社水上 オモイオ事業部