




【平面設置】

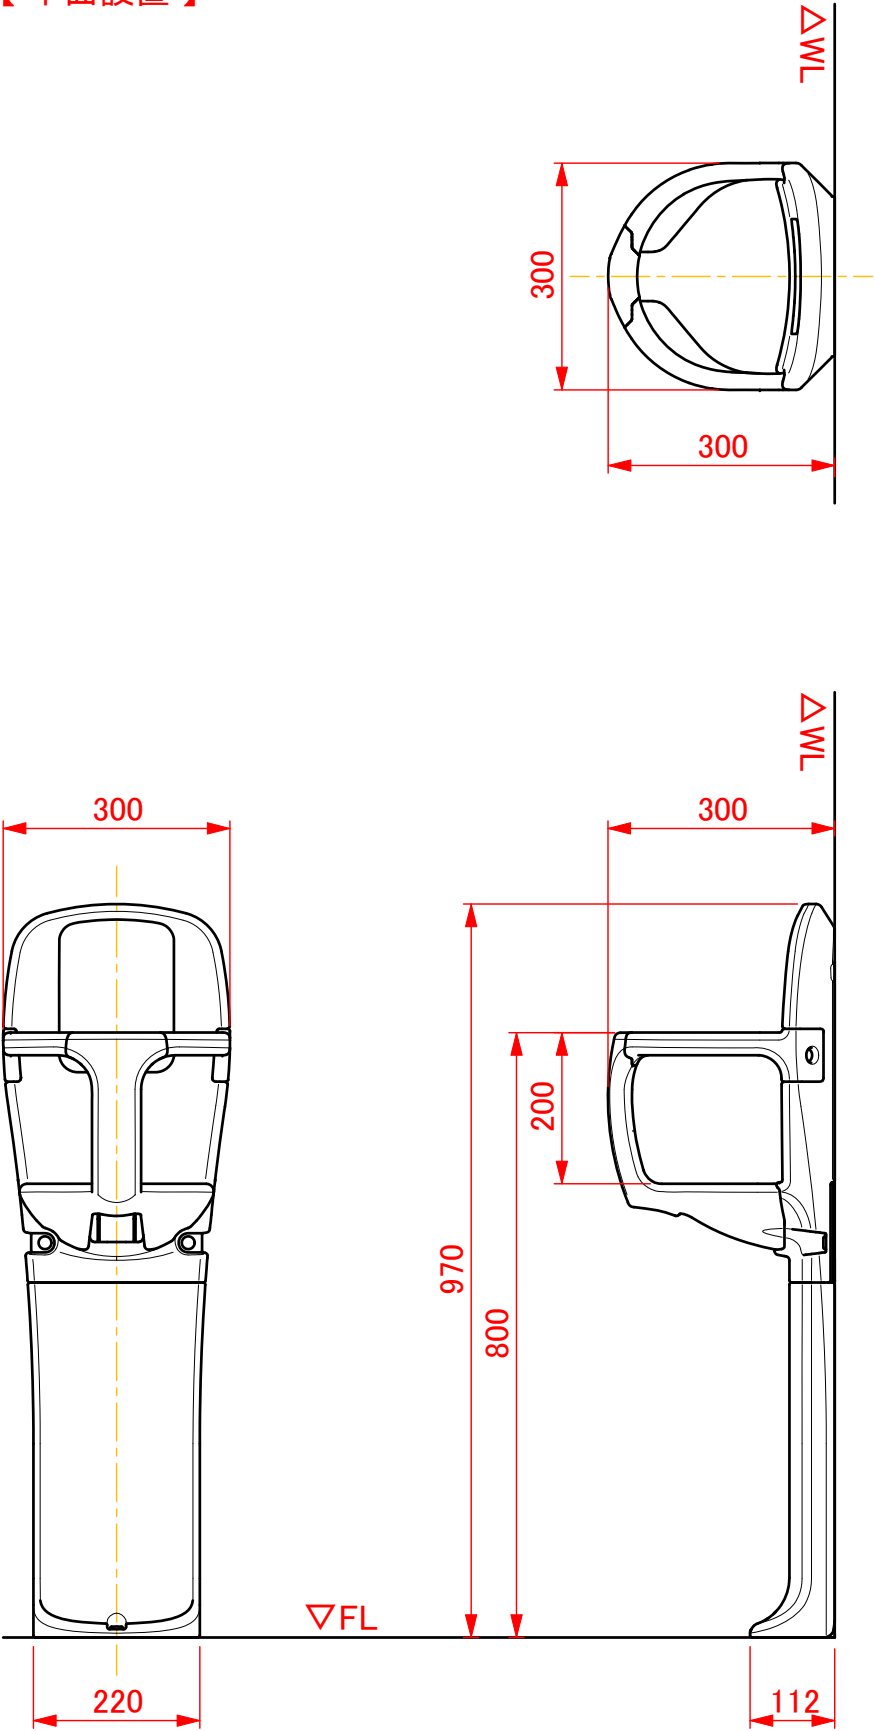

【コーナー設置】

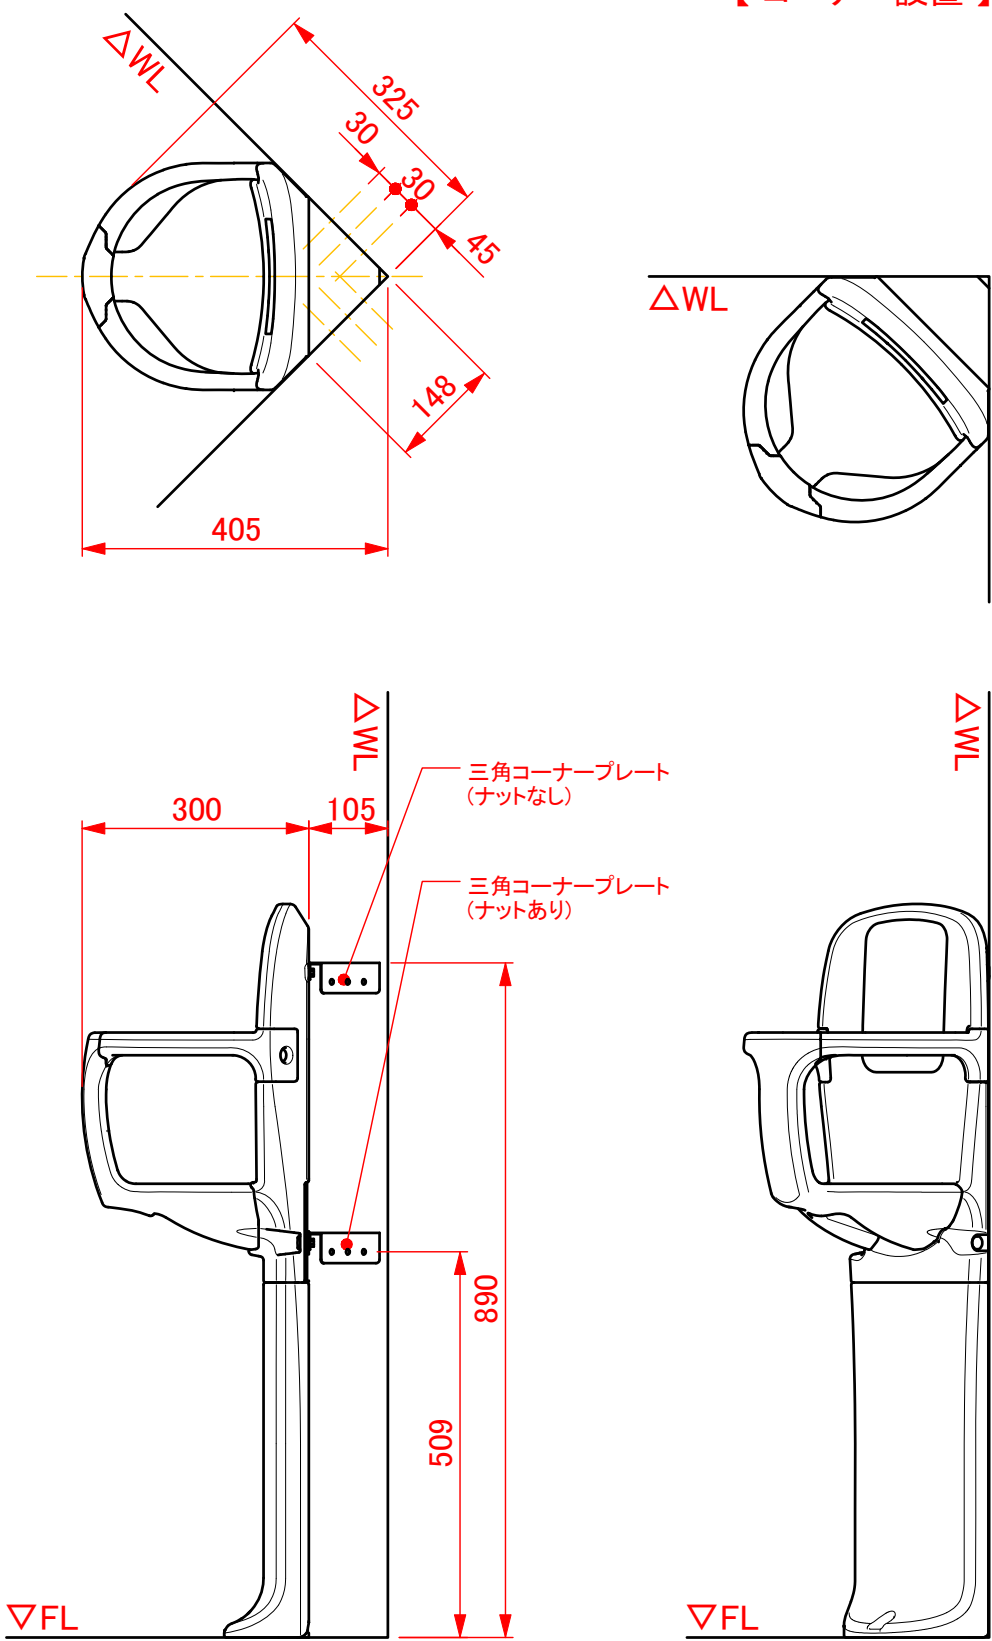

【スタンドフレーム】

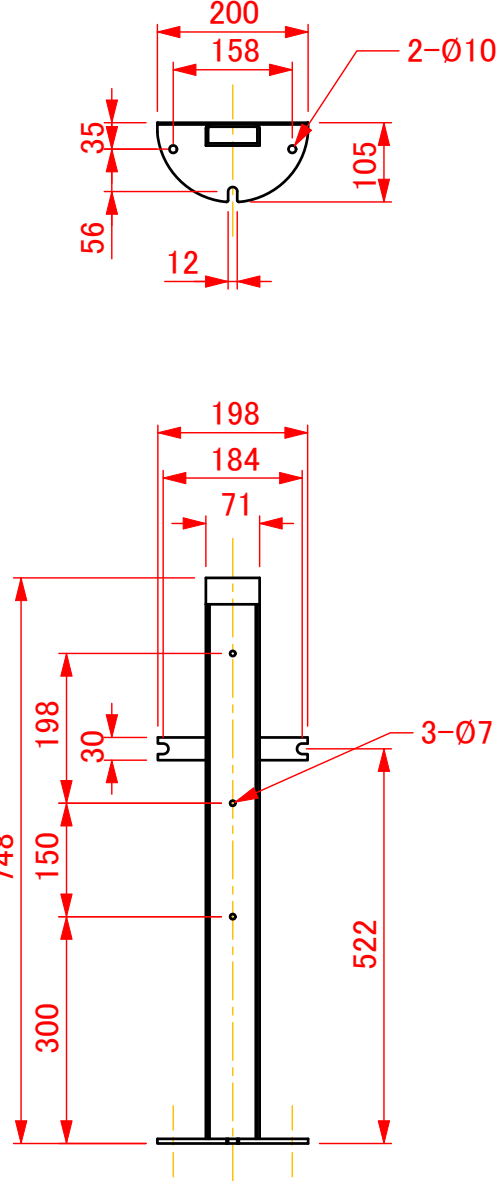

改訂	改訂日	担当	改訂内容	番号	数量	名称	材質	表面処理			備考					
①				種別	承認図	図法		作成日	2025.10.22	縮尺	1:10	製図	池上	照査	品番	TS-H1
②																010000101
③																



まっててね H1 平面・コーナー兼用