

【下地の必要な範囲について】

下図は「フィッティングボード FIT」用のベースプレートとその施工用穴の位置を示しています。


◆壁面取付用の施工用穴数
・壁面:3カ所

◆床面取付用の施工用穴数
・床面:3カ所


※壁か床のどちらかのみでの施工が可能です。

ベースプレートの固定に支障のない範囲で
壁/床どちらかに、余裕を持って下地をご準備ください。

下地種類	下地詳細
木下地	○:t12mm以上
鉄下地	○:t2.3mm以上
RC下地	○

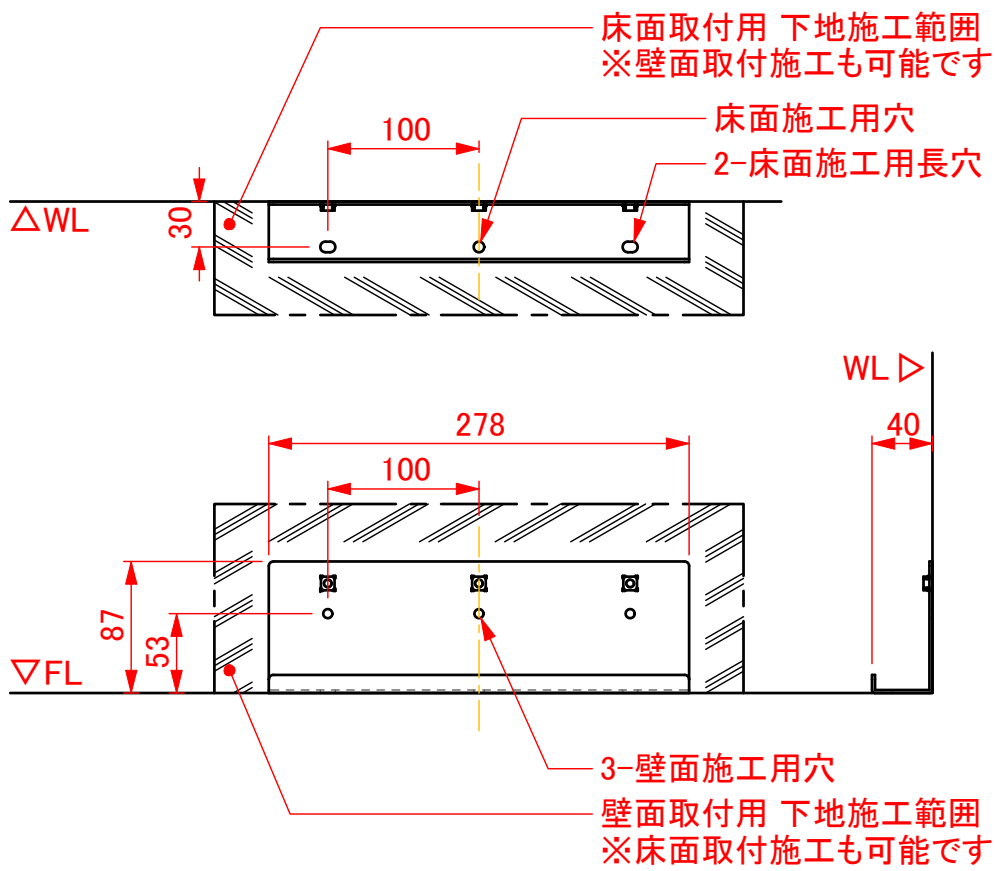

【フィッティングボード FIT 略図】

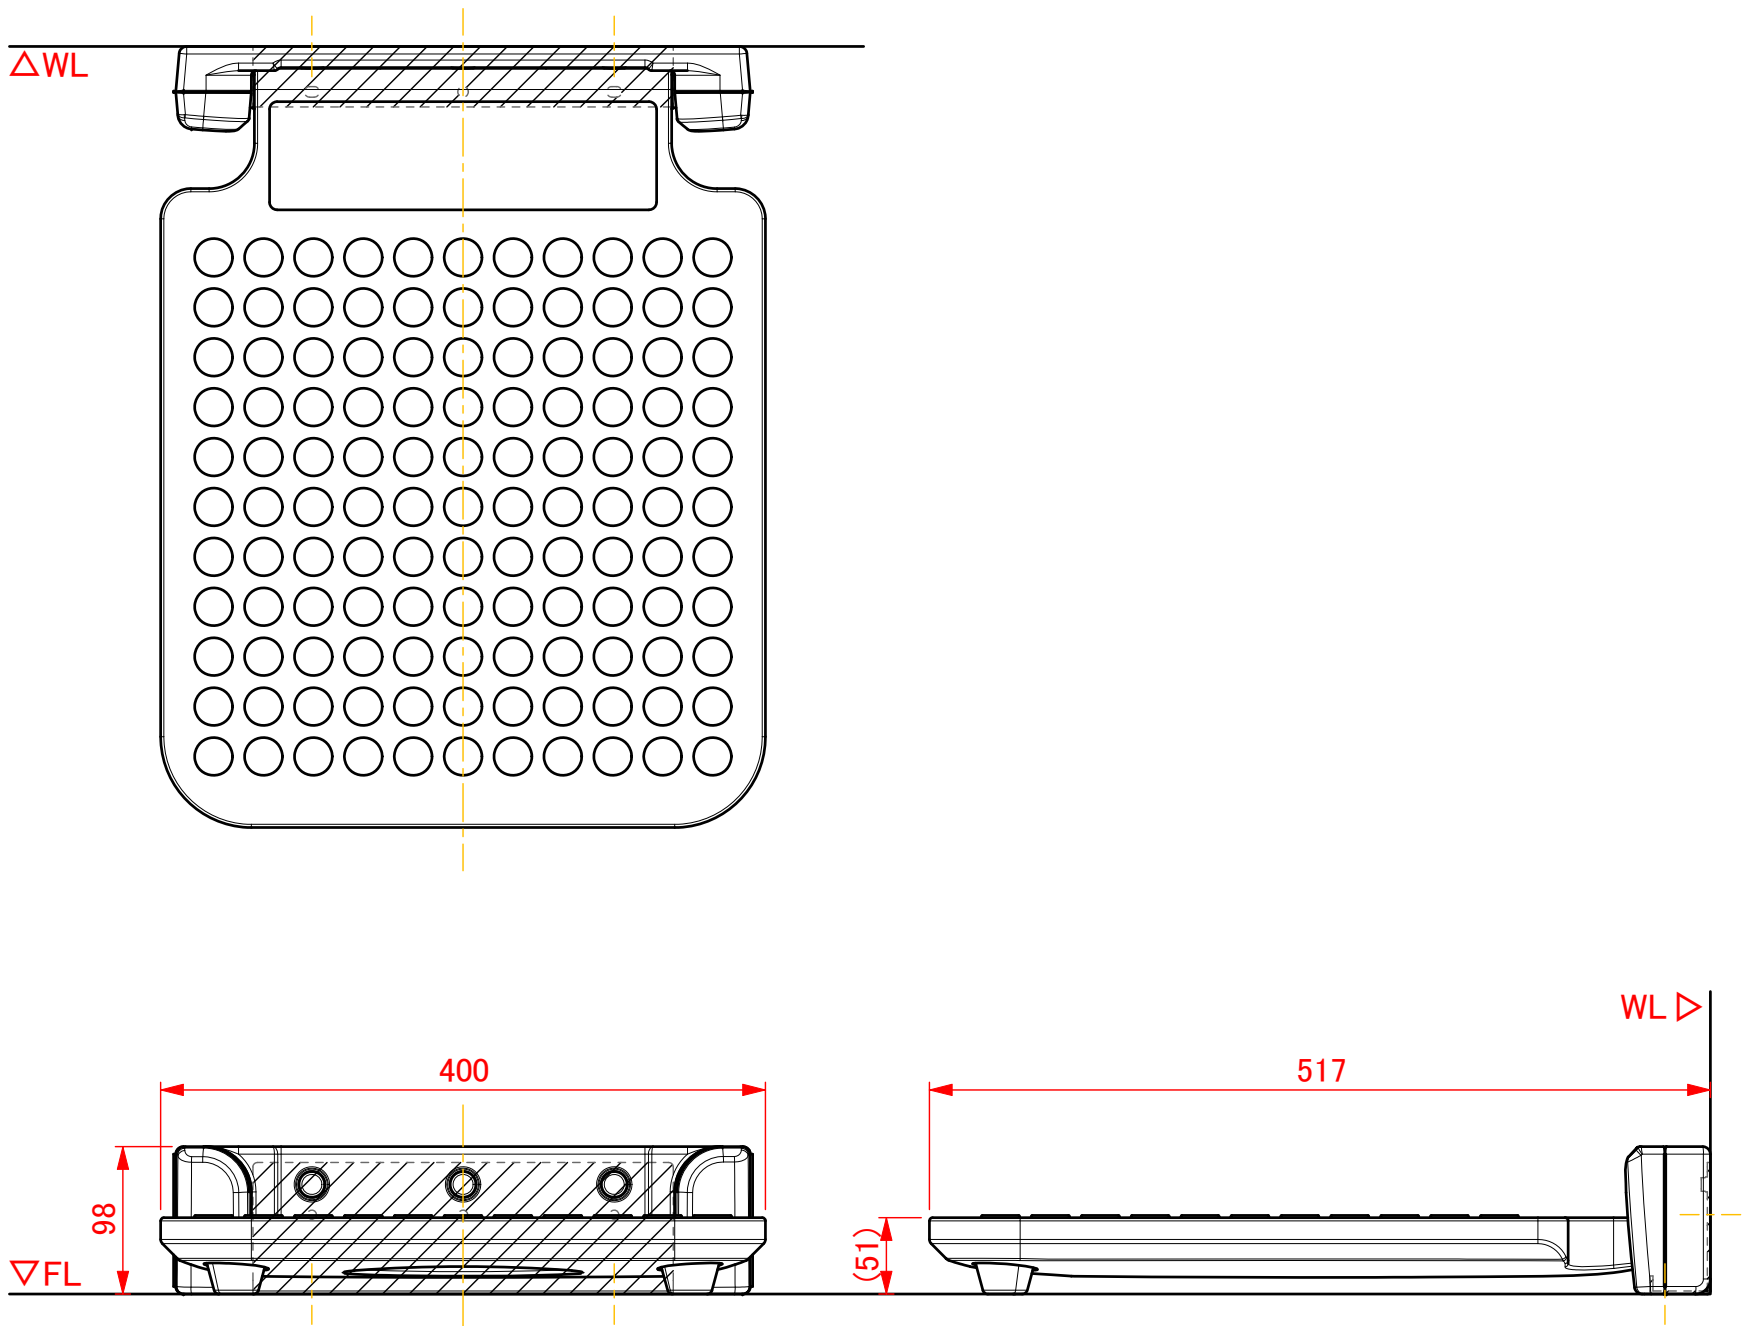

改訂	改訂日	担当	改訂内容	番号	数量	名称	材質			表面処理			備考		
①				種別	承認図		作成日	2025.10.07	縮尺	1:5	製図	池上	照査	品番	
②														図番	
③														図番	
							品名	フィッティングボード FIT 壁面・床面兼用 施工用下地の範囲について						株式会社水上 オモイオ事業部	



フィッティングボード FIT 壁面・床面兼用
施工用下地の範囲について

株式会社水 上 オモイオ事業部