【 下地の必要な範囲について 】

下図は「オムツっ子 FA2 スタンドセット」用のスタンドフレームと
その施工用穴の位置を示しています。

◆施工用穴数
・壁面：6カ所
・床面：3ヶ所

スタンドフレームの固定に支障のない範囲で
壁/床それぞれに、余裕を持って下地をご準備ください。

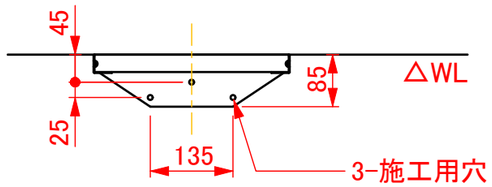

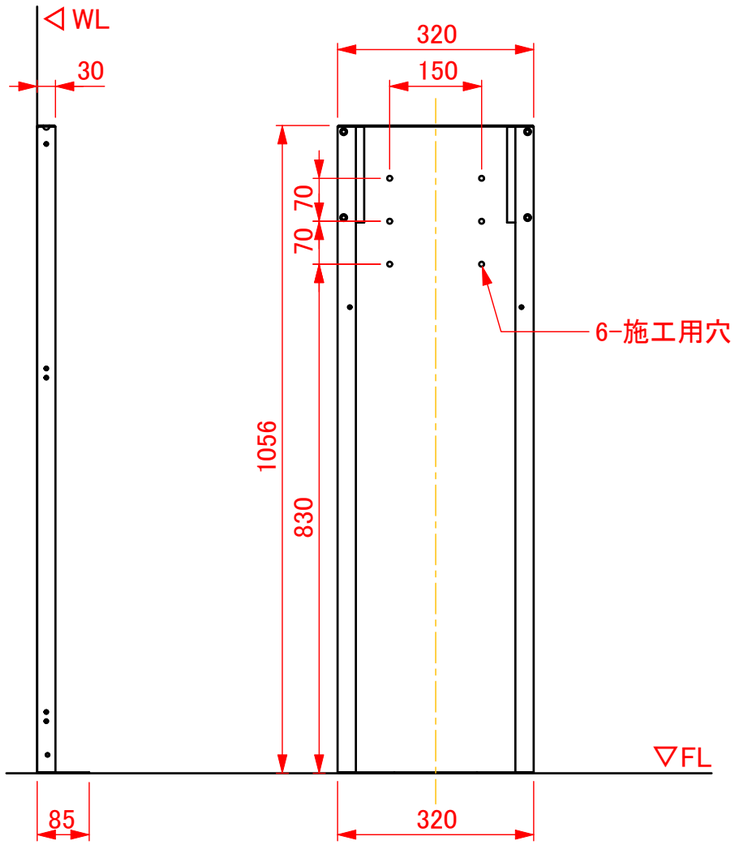

【 オムツっ子 FA2 スタンドセット 略図 】

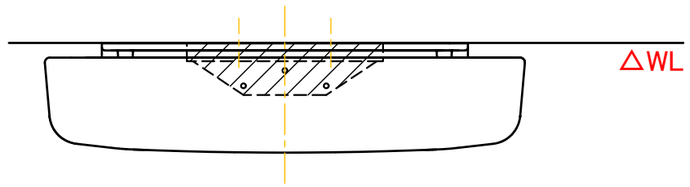

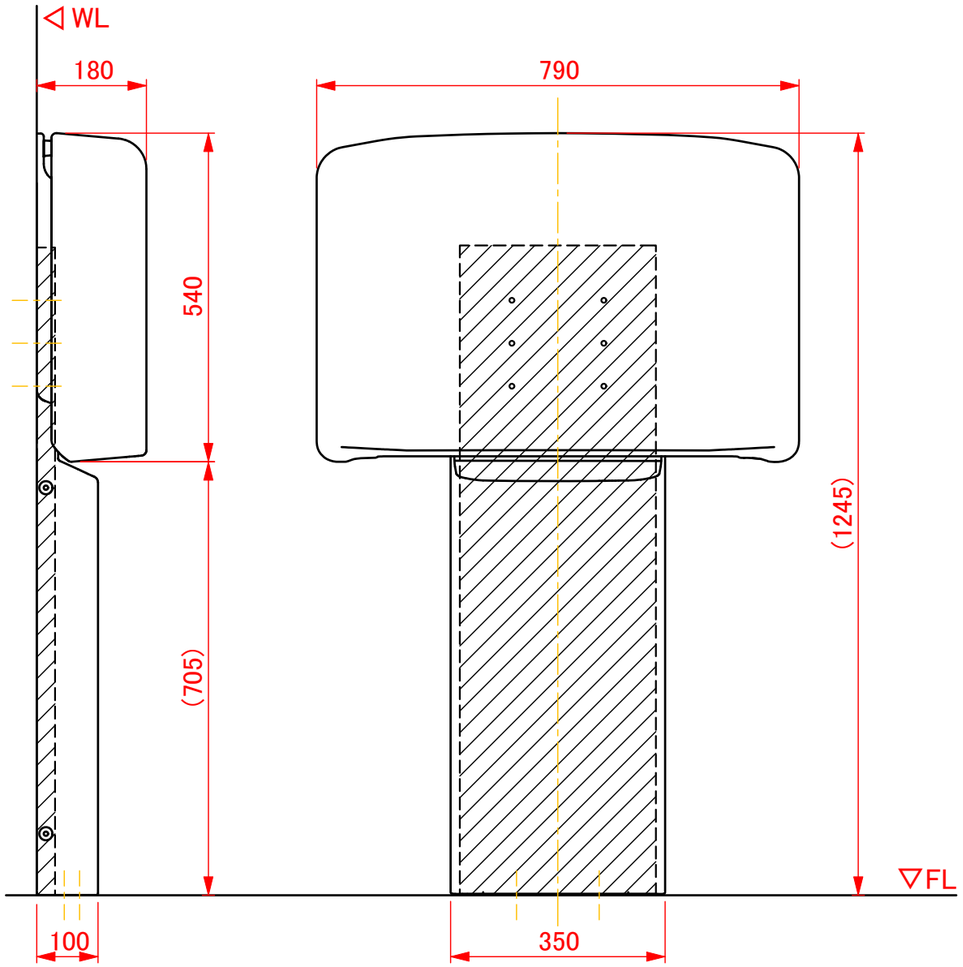

みんなの想いを omoio

改訂	改訂日	担当	改訂内容
1			
2			
3			

番号	数量	名称	材質	表面処理	備考

種別	承認図	図法		作成日	2021.10.25	縮尺	1:10	製図	池上	照査	

MIZUKAMI

品名：オムツっ子 FA2 スタンドセット
施工用下地の範囲について

品番：
図番：

株式会社水上 オモイオ事業部